ГЕНЕРАЛЬНЫЙ ПЛАН

городского поселения Инсар
Инсарского муниципального района Республики Мордовия

Материалы по обоснованию генерального плана в виде карт.
Карта границ категорий земель

С
З
В
Ю

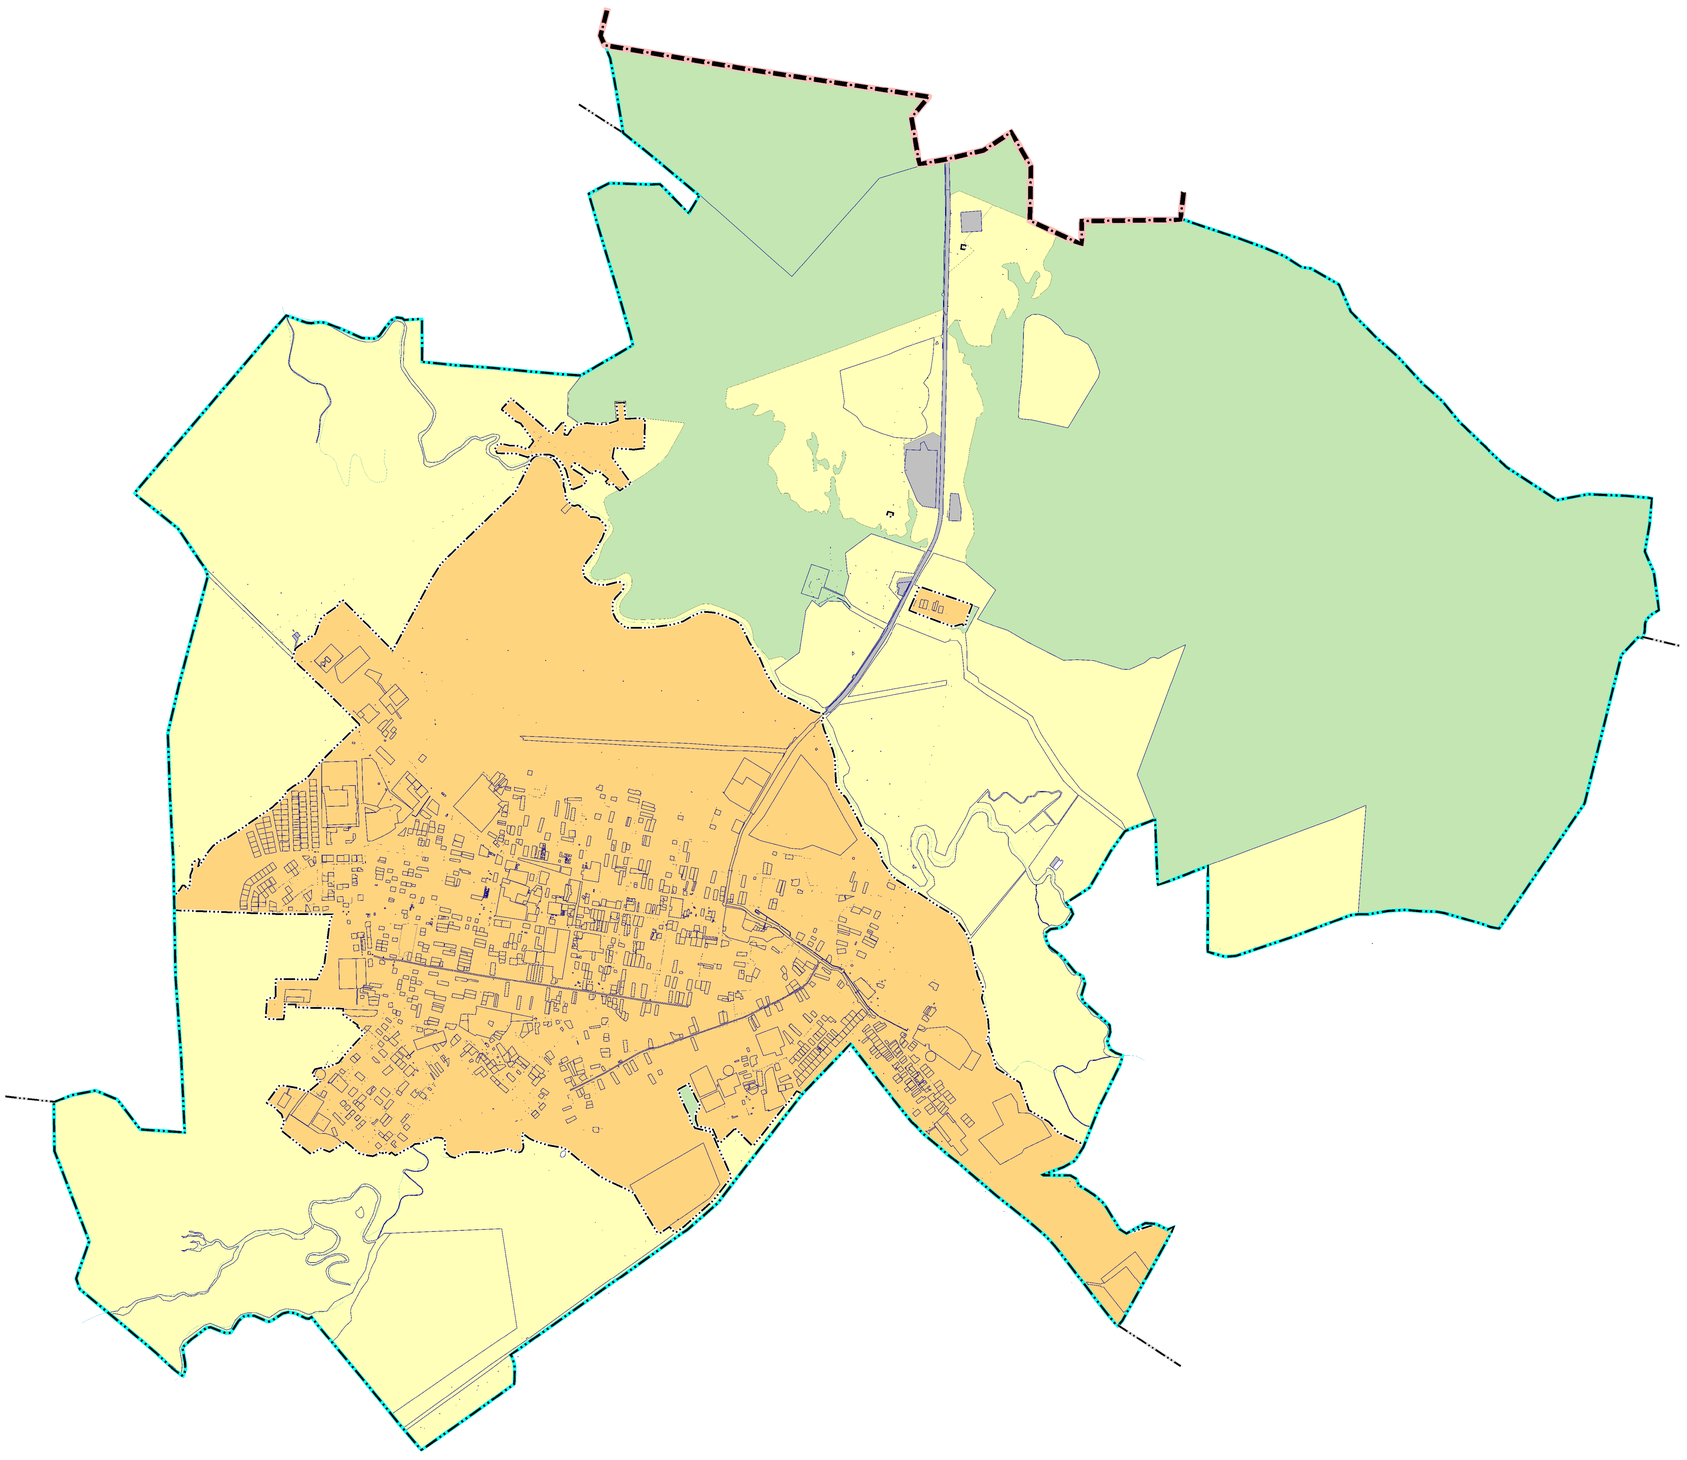

УСЛОВНЫЕ ОБОЗНАЧЕНИЯ

существующие
планируемые

ГРАНИЦЫ ЕДИНИЦ АДМИНИСТРАТИВНО-ТЕРРИТОРИАЛЬНОГО ДЕЛЕНИЯ РОССИЙСКОЙ ФЕДЕРАЦИИ

- Граница муниципального района
- Граница городского поселения
- Граница населенных пунктов
- Граница земельных участков

ЗЕМЛИ ПО КАТЕГОРИЯМ

- Земли населенных пунктов
- Земли сельскохозяйственного назначения
- Земли промышленности, энергетики, транспорта, связи, радиовещания, телевидения, информатики, земли для обеспечения космической деятельности, земли обороны, безопасности и земли иного специального назначения
- Земли лесного фонда

Изм.	Кол.	Лист	№ док.	Подпись	Дата	Заказчик: Администрация городского поселения Инсар Инсарского муниципального района Республики Мордовия			
						Генеральный план городского поселения Инсар Инсарского муниципального района Республики Мордовия	Стадия	Лист	Листов
							РП	6	6
						МАТЕРИАЛЫ ПО ОБОСНОВАНИЮ ГЕНЕРАЛЬНОГО ПЛАНА В ВИДЕ КАРТ. КАРТА ГРАНИЦ КАТЕГОРИЙ ЗЕМЕЛЬ	АО «РШЛ «КАДАСТР»		