

Общество с ограниченной ответственностью  
**«Проектная мастерская»**

**ЗАКАЗЧИК:** Администрация городского поселения Инсар  
Инсарского муниципального района  
Республики Мордовия

*Благоустройство городского парка им. М. Горького  
в центральной части города Инсар»*

**Дизайн-проект**

г. Рузаевка 2018 г

Общество с ограниченной ответственностью  
**«Проектная мастерская»**

**ЗАКАЗЧИК:** Администрация городского поселения Инсар  
Инсарского муниципального района  
Республики Мордовия

*Благоустройство городского парка им. М. Горького  
в центральной части города Инсар»*

## **Дизайн-проект**

Директор

**А.В. Зорькин**

**г. Рузаевка 2018 г**

## Содержание

№ п/п	Наименование листа	Номер листа
1	Исходные данные	б/н
2	Краткая пояснительная записка	б/н
3	Ситуационный план Технико-экономические показатели	1.1
4	Генплан (схема)	1
5	Перспективный вид парка	2
6	Перспективный вид центральной площадки отдыха	3
7	Перспективный вид главного входа	4
8	Перспективный вид детской площадки	5
9	Перспективный вид площадки для молодоженов	6
10	Перспективный вид шахматной площадки	7
11	Современное состояние (фото)	8



**АДМИНИСТРАЦИЯ  
ГОРОДСКОГО ПОСЕЛЕНИЯ ИНСАР  
ИНСАРСКОГО  
МУНИЦИПАЛЬНОГО РАЙОНА  
РЕСПУБЛИКИ МОРДОВИЯ**

ул. Гагарина, д. 28, г. Инсар,  
Инсарский район,  
Республика Мордовия, 431430  
тел./факс: (83449) 2-17-94, тел.: (83449) 2-17-41;  
e-mail: moinsar@yandex.ru;  
ОКПО 25993841, ОГРН 1021300887200,  
ИНН 1309081568, КПП 1309011001

19.02.2018 г.

№ 66

**ООО «Проектная мастерская»**

**Зорькину А.В.**

Республика Мордовия, г.Рузаевка,  
ул. Куйбышева, 87А

**Уважаемый Александр Васильевич!**

Администрация городского поселения Инсар Инсарского муниципального района Республики Мордовия просит разработать дизайн-проект городского парка им. М.Горького площадью 2,1 га, расположенного в центральной части города.


Глава администрации  
городского поселения Инсар  
Инсарского муниципального района  
Республики Мордовия



**В.Н.Летин**



Выкопировка  
на городской парк имени М. Горького,  
по адресу: Республики Мордовия, Инсарского района, г. Инсар, ул. Советская.

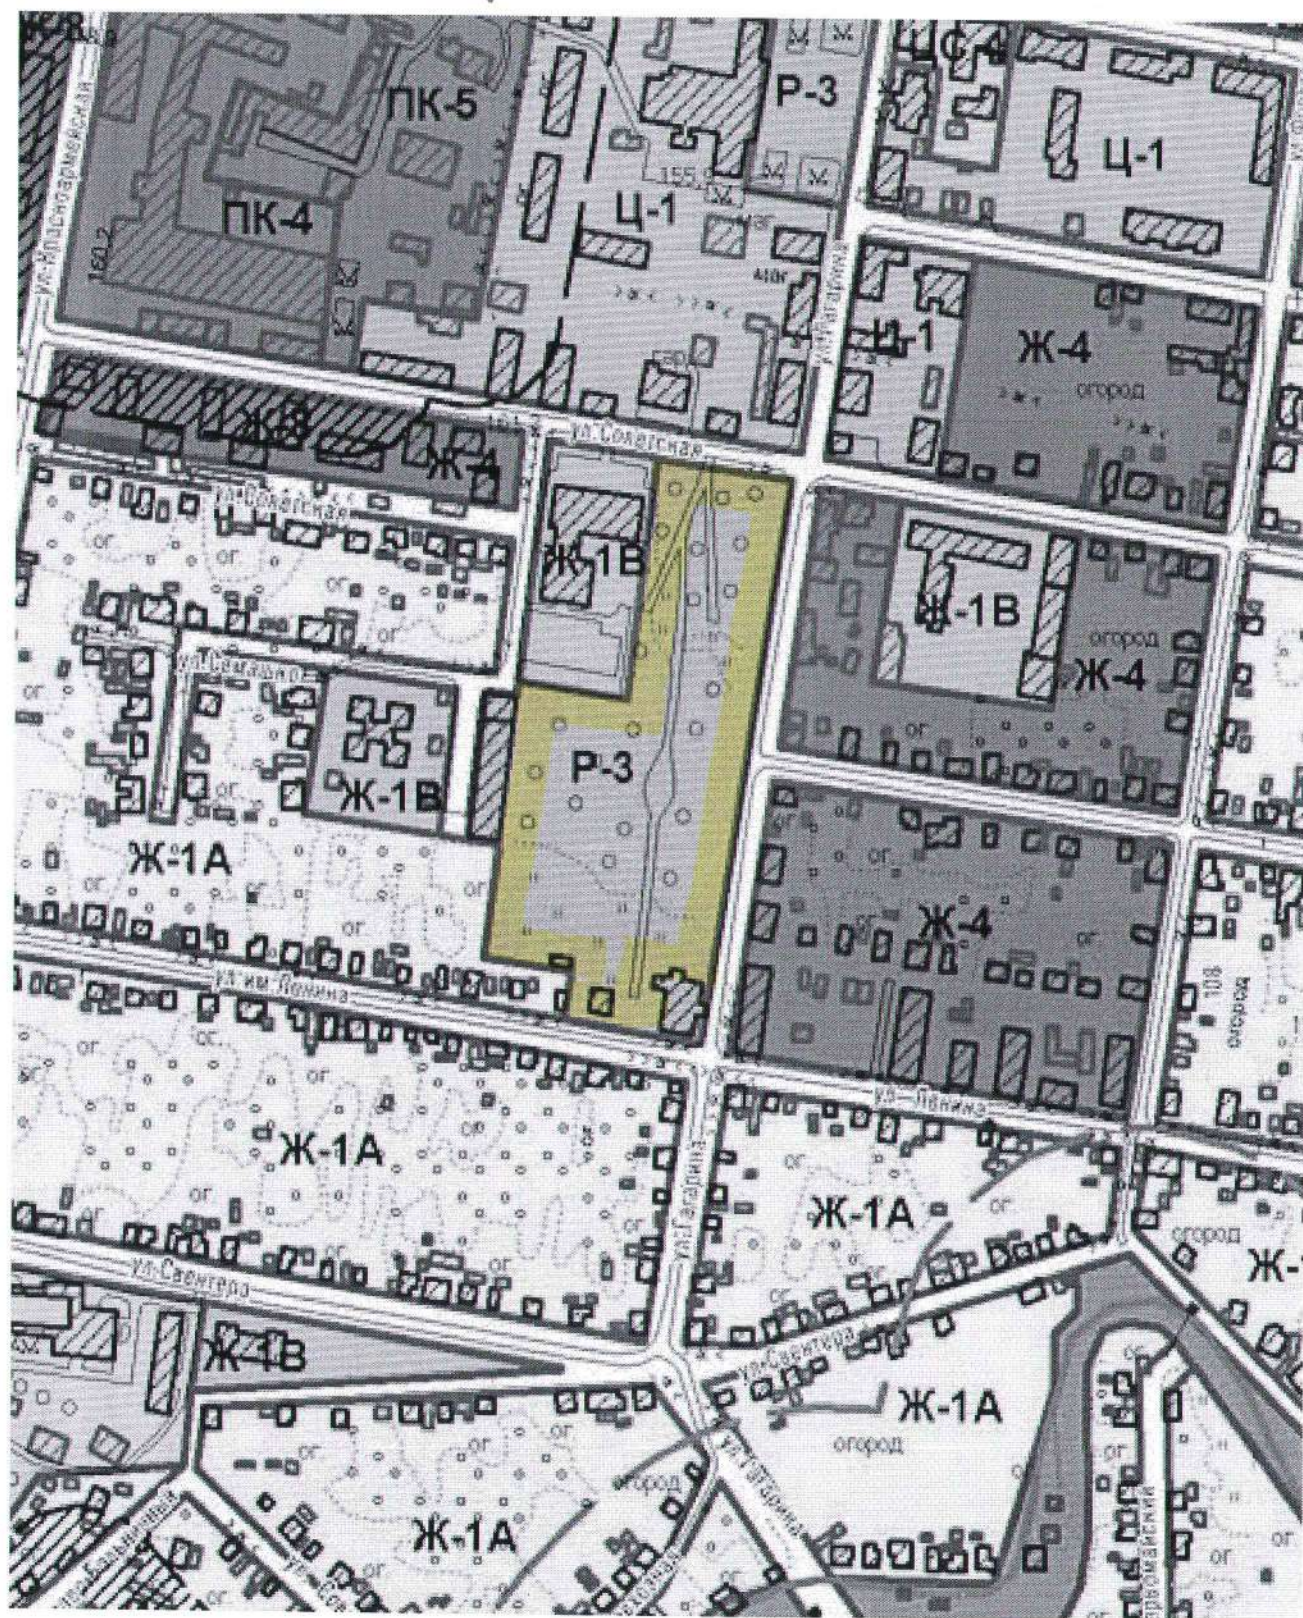







## Пояснительная записка

Разработка дизайн - проекта благоустройства городского парка им. М. Горького в центральной части города Инсар выполнена на основании письма Администрации городского поселения Инсар Инсарского района Республики Мордовия №66 от 19.02.2018 г. и Договора №1 от 05.03.2018 г. Основной целью разработки дизайн - проекта являлось создание современной рекреационной зоны в центральной части г. Инсар с применением планировочных решений, отвечающим эстетическим, культурным требованиям современного гражданина.

С учетом пожеланий заказчика, дизайн – проект предусматривает реконструкцию существующих функциональных зон парка (детская игровая площадка, танцплощадка с эстрадой, центральный вход в парк, центральная площадка для отдыха посетителей парка) и включение новых элементов благоустройства (игровая шахматная площадка, площадка для молодоженов и т.д.).

Все функциональные зоны, реконструируемые и вновь проектируемые, связаны между собой центральной парковой аллеей. Кроме этого, все площадки связаны между собой периферийными пешеходными дорожками с жестким покрытием.

Освещение центральной аллеи предусматривается с опор освещения, а функциональные площадки освещаются светильниками торшерного типа высотой не менее 3,5 м.

Озеленение центральной аллеи предусматривает устройство формируемой живой изгороди из низкорослого кустарника по обеим сторонам.

Предусмотреть вырубку дикорастущих деревьев и кустарников по всей территории парка. Деревья ценных пород, подпадающих под благоустройство проектируемых площадок, сохраняются обустройством зеленого островка вокруг ствола, ограниченного поребриком с размерами в плане 1,0м. х 1,0м.

## Технико-экономические показатели

1. Площадь парка – **2.1 га**
2. Площадь покрытия  
(тротуарный камень-брусчатка) аллей - **982.70 м<sup>2</sup>**
3. Площадь покрытия  
(тротуарный камень-брусчатка)  
функциональных площадок - **742.30 м<sup>2</sup>**
4. Площадь покрытия  
(декоративный тротуарный камень)  
функциональных площадок – **922.0 м<sup>2</sup>**
5. Площадь озеленения – **18 353.0 м<sup>2</sup>**

Составил:



**СИТУАЦИОННЫЙ ПЛАН  
РАЗМЕЩЕНИЯ ПАРКА им. М. ГОРЬКОГО  
В г. ИНСАР ИНСАРСКОГО РАЙОНА  
РЕСПУБЛИКИ МОРДОВИЯ**

**Технико-экономические  
показатели**

Площадь парка - 2.1 га

Площадь покрытия  
(тротуарный камень-брусчатка) аллей - 982.70 м²

Площадь покрытия  
(тротуарный камень-брусчатка)  
функциональных площадок - 742.30 м²

Площадь покрытия  
(декоративный тротуарный камень)  
функциональных площадок - 922.0 м²

Площадь озеленения - 18 353.0 м²

ДИЗАЙН-ПРОЕКТ ГОРОДСКОГО ПАРКА им. ГОРЬКОГО  
В г. ИНСАР, ИНСАРСКОГО РАЙОНА, РЕСПУБЛИКИ МОРДОВИЯ

ООО "ПРОЕКТНАЯ МАСТЕРСКАЯ" г.РУЗАЕВКА



ГЕНПЛАН (схема М 1:500)  
ПАРКА им. М. ГОРЬКОГО В г. ИНСАР ИНСАРСКОГО РАЙОНА  
РЕСПУБЛИКИ МОРДОВИЯ



Экспликация сооружений  
функциональных площадок

- 1. Центральная площадка отдыха
- 2. Детская площадка
- 3. Площадка молодоженов
- 4. Шахматная площадка
- 5. Спортивная площадка с тренажерами
- 6. Танцплощадка с эстрадой и зрительскими местами
- 7. Общественные биотуалеты

Условные обозначения

- |  |  |  |   |  |  |
|--|--|--|---|--|--|
|  | - Проектируемые сооружения                                   |  | - Декоративный кустарник (живая изгородь) |  | - Наружные уличные светильники                 |
|  | - Существующие сооружения                                    |  | - Ель обыкновенная                        |  | - Наружные уличные торшерного типа светильники |
|  | - Проектируемая тротуарная плитка (брусчатка) бежевого цвета |  | - Существующие деревья                    |  |  |
|  | - Проектируемая тротуарная плитка (брусчатка) красного цвета |  |   |  |  |
|  | - Проектируемая тротуарная плитка декоративная               |  |   |  |  |



# ПЕРСПЕКТИВНЫЙ ВИД ПАРКА



ДИЗАЙН-ПРОЕКТ ГОРОДСКОГО ПАРКА им. ГОРЬКОГО  
В г. ИНСАР, ИНСАРСКОГО РАЙОНА, РЕСПУБЛИКИ МОРДОВИЯ

ООО "ПРОЕКТНАЯ МАСТЕРСКАЯ" г.РУЗАЕВКА



# ПЕРСПЕКТИВНЫЙ ВИД ЦЕНТРАЛЬНОЙ ПЛОЩАДКИ ОТДЫХА



ДИЗАЙН-ПРОЕКТ ГОРОДСКОГО ПАРКА им. ГОРЬКОГО  
В г. ИНСАР, ИНСАРСКОГО РАЙОНА, РЕСПУБЛИКИ МОРДОВИЯ

ООО "ПРОЕКТНАЯ МАСТЕРСКАЯ" г.РУЗАЕВКА



## ПЕРСПЕКТИВНЫЙ ВИД ГЛАВНОГО ВХОДА



ДИЗАЙН-ПРОЕКТ ГОРОДСКОГО ПАРКА им. ГОРЬКОГО  
В г. ИНСАР, ИНСАРСКОГО РАЙОНА, РЕСПУБЛИКИ МОРДОВИЯ

ООО "ПРОЕКТНАЯ МАСТЕРСКАЯ" г. РУЗАЕВКА



# ПЕРСПЕКТИВНЫЙ ВИД ДЕТСКОЙ ПЛОЩАДКИ



ДИЗАЙН-ПРОЕКТ ГОРОДСКОГО ПАРКА им. ГОРЬКОГО  
В г. ИНСАР, ИНСАРСКОГО РАЙОНА, РЕСПУБЛИКИ МОРДОВИЯ

ООО "ПРОЕКТНАЯ МАСТЕРСКАЯ" г.РУЗАЕВКА



# ПЕРСПЕКТИВНЫЙ ВИД ПЛОЩАДКИ МОЛОДОЖЕНОВ



ДИЗАЙН-ПРОЕКТ ГОРОДСКОГО ПАРКА им. ГОРЬКОГО  
В г. ИНСАР, ИНСАРСКОГО РАЙОНА, РЕСПУБЛИКИ МОРДОВИЯ

ООО "ПРОЕКТНАЯ МАСТЕРСКАЯ" г.РУЗАЕВКА



# ПЕРСПЕКТИВНЫЙ ВИД ШАХМАТНОЙ ПЛОЩАДКИ



ДИЗАЙН-ПРОЕКТ ГОРОДСКОГО ПАРКА им. ГОРЬКОГО  
В г. ИНСАР, ИНСАРСКОГО РАЙОНА, РЕСПУБЛИКИ МОРДОВИЯ

ООО "ПРОЕКТНАЯ МАСТЕРСКАЯ" г.РУЗАЕВКА



## СОВРЕМЕННОЕ СОСТОЯНИЕ

